

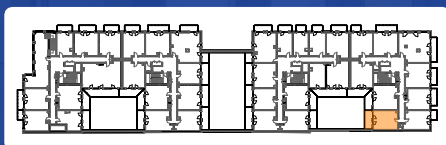

Dyfrakcja
 Łódzka

A008

01	Komunikacja	3,26 m ²
02	Łazienka	4,03 m ²
03	Salon z aneksem	27,01 m ²



34,30 m²

04	Taras	10,25 m ²
----	-------	----------------------



ul. Wodna

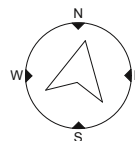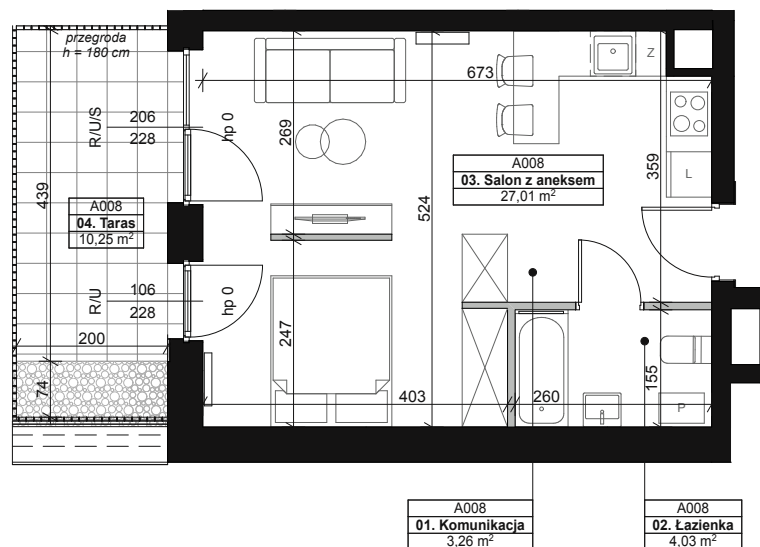DYFRAKCJA.PL



SKALA 1:100
0 1 2 3 4 5

A008

Piętro 1

1 pokój

Wodna 3, Łódź



Umeblowanie pomieszczeń ma charakter poglądowy ilustrujący gabaryty przestrzeni i nie stanowi oferty handlowej.

Podane na karcie powierzchnia pomieszczeń jest powierzchnią projektowaną i może nieznacznie odbiegać od powierzchni w zrealizowanym obiekcie.

Obmiar powierzchni użytkowej lokalu mieszkalnego przeprowadzono zgodnie z normą PN-ISO 9836:2015

LEGENDA

U - okno uchylne
 R - okno rozwierne
 S - okno stałe

 Ściany z możliwością rozbiórki
 Ściany bez możliwości rozbiórki

 **DUDA**
DEVELOPMENT
 EST. 1997

Biuro Sprzedaży | ŁÓDŹ
 Targowa 53c, parter
 +48 605 505 995
 dyfrakcja@dudadevelopment.pl

Siedziba | POZNAŃ
 ul. Palacza 144, Poznań
 tel: +48 61 646 84 44
 tel: +48 605 258 888
 biuro@dudadevelopment.pl