


# Dyfrakcja Łódzka

## A013

|    |                 |                      |
|----|-----------------|----------------------|
| 01 | Komunikacja     | 7,64 m <sup>2</sup>  |
| 02 | Toaleta         | 2,89 m <sup>2</sup>  |
| 03 | Sypialnia       | 9,73 m <sup>2</sup>  |
| 04 | Salon z aneksem | 24,78 m <sup>2</sup> |
| 05 | Sypialnia       | 13,70 m <sup>2</sup> |
| 06 | Łazienka        | 5,14 m <sup>2</sup>  |



## 63,88 m<sup>2</sup>

|    |        |                      |
|----|--------|----------------------|
| 07 | Balkon | 13,26 m <sup>2</sup> |
|----|--------|----------------------|

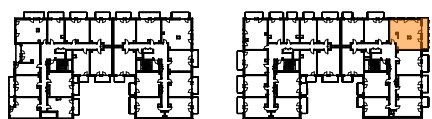

ul. Wodna

DYFRAKCJA.PL

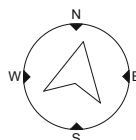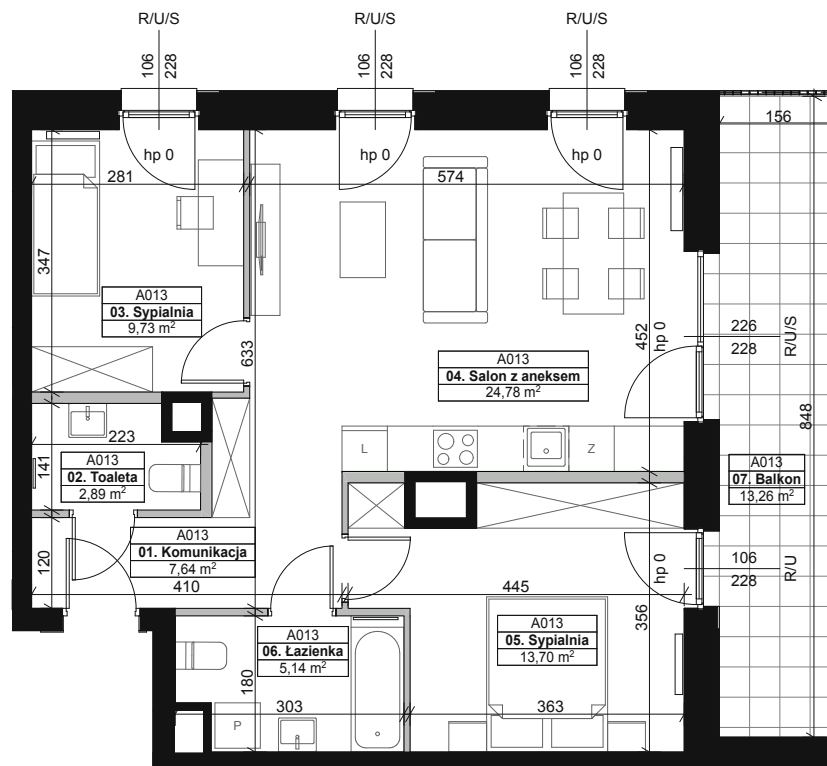

SKALA 1:100



## A013 Piętro 2 3 pokoje

### Wodna 3, Łódź

Umeblowanie pomieszczeń ma charakter poglądowy ilustrujący gabaryty przestrzeni i nie stanowi oferty handlowej.

Podane na karcie powierzchnia pomieszczeń jest powierzchnią projektowaną i może nieznacznie odbiegać od powierzchni w zrealizowanym obiekcie.

Obmiar powierzchni użytkowej lokalu mieszkalnego przeprowadzono zgodnie z normą PN-ISO 9836:2015

#### LEGENDA

U - okno uchylne  
R - okno rozwierne  
S - okno stałe

Ściany z możliwością rozbiórki  
Ściany bez możliwości rozbiórki



**Biuro Sprzedaży | ŁÓDŹ**  
ul. Tuwima 68  
+48 605 505 995  
dyfrakcja@dudadevelopment.pl

**Siedziba | POZNAŃ**  
ul. Palacza 144, Poznań  
tel: +48 61 646 84 44  
tel: +48 605 258 888  
biuro@dudadevelopment.pl