

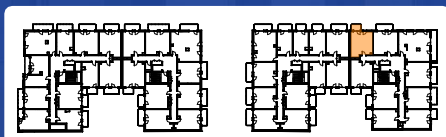

Dyfrakcja
 Łódzka

A020

01	Komunikacja	4,55 m ²
02	Salon z aneksem	29,98 m ²
03	Łazienka	4,49 m ²



39,02 m²

04	Balkon	4,10 m ²
----	--------	---------------------



ul. Wodna

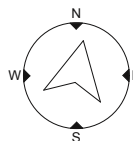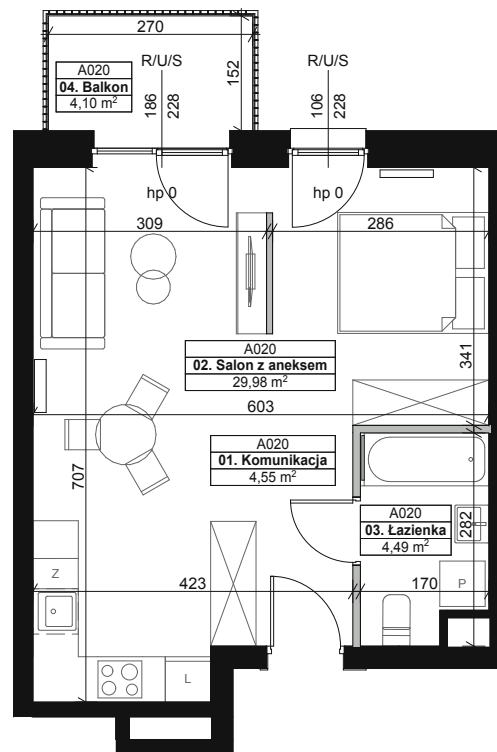DYFRAKCJA.PL



SKALA 1:100
0 1 2 3 4 5

A020

Piętro 3

1 pokój

Wodna 3, Łódź



Umeblowanie pomieszczeń ma charakter poglądowy ilustrujący gabaryty przestrzeni i nie stanowi oferty handlowej.

Podane na karcie powierzchnia pomieszczeń jest powierzchnią projektowaną i może nieznacznie odbiegać od powierzchni w zrealizowanym obiekcie.

Obmiar powierzchni użytkowej lokalu mieszkalnego przeprowadzono zgodnie z normą PN-ISO 9836:2015

LEGENDA

U - okno uchylne
R - okno rozwierne
S - okno stałe

 Ściany z możliwością rozbiórki
 Ściany bez możliwości rozbiórki



Biuro Sprzedaży | ŁÓDŹ
Targowa 53c, parter
+48 605 505 995
dyfrakcja@dudadevelopment.pl

Siedziba | POZNAŃ
ul. Palacza 144, Poznań
tel: +48 61 646 84 44
tel: +48 605 258 888
biuro@dudadevelopment.pl