


**Dyfrakcja**
  
 Łódzka

# A029

01	Komunikacja	4,55 m <sup>2</sup>
02	Salon z aneksem	29,98 m <sup>2</sup>
03	Łazienka	4,49 m <sup>2</sup>



## 39,02 m<sup>2</sup>

04	Balkon	4,10 m <sup>2</sup>
----	--------	---------------------

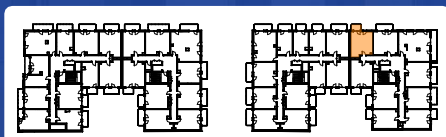

ul. Wodna

**DYFRAKCJA.PL**

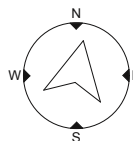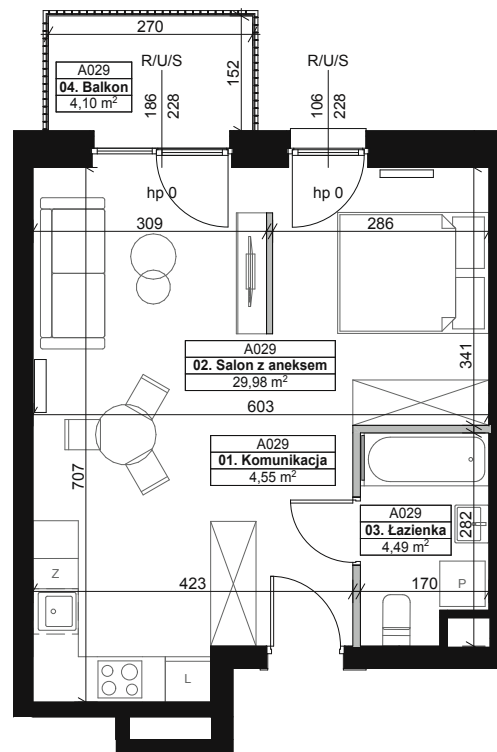

SKALA 1:100

# A029

## Piętro 4

### 1 pokój

### Wodna 3, Łódź

Umeblowanie pomieszczeń ma charakter poglądowy ilustrujący gabaryty przestrzeni i nie stanowi oferty handlowej.

Podane na karcie powierzchnia pomieszczeń jest powierzchnią projektowaną i może nieznacznie odbiegać od powierzchni w zrealizowanym obiekcie.

Obmiar powierzchni użytkowej lokalu mieszkalnego przeprowadzono zgodnie z normą PN-ISO 9836:2015

#### LEGENDA

U - okno uchylne  
 R - okno rozwierne  
 S - okno stałe

Ściany z możliwością rozbiórki  
 Ściany bez możliwości rozbiórki



**Biuro Sprzedaży | ŁÓDŹ**  
 Targowa 53c, parter  
 +48 605 505 995  
 dyfrakcja@dudadevelopment.pl

**Siedziba | POZNAŃ**  
 ul. Palacza 144, Poznań  
 tel: +48 61 646 84 44  
 tel: +48 605 258 888  
 biuro@dudadevelopment.pl