


# Dyfrakcja Łódzka

## A031

01	Komunikacja	7,64 m <sup>2</sup>
02	Toaleta	2,89 m <sup>2</sup>
03	Sypialnia	9,73 m <sup>2</sup>
04	Salon z aneksem	24,78 m <sup>2</sup>
05	Sypialnia	13,70 m <sup>2</sup>
06	Łazienka	5,14 m <sup>2</sup>



# 63,88 m<sup>2</sup>

07	Balkon	13,26 m <sup>2</sup>
----	--------	----------------------

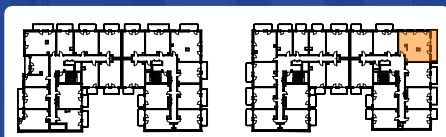

ul. Wodna

DYFRAKCJA.PL

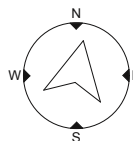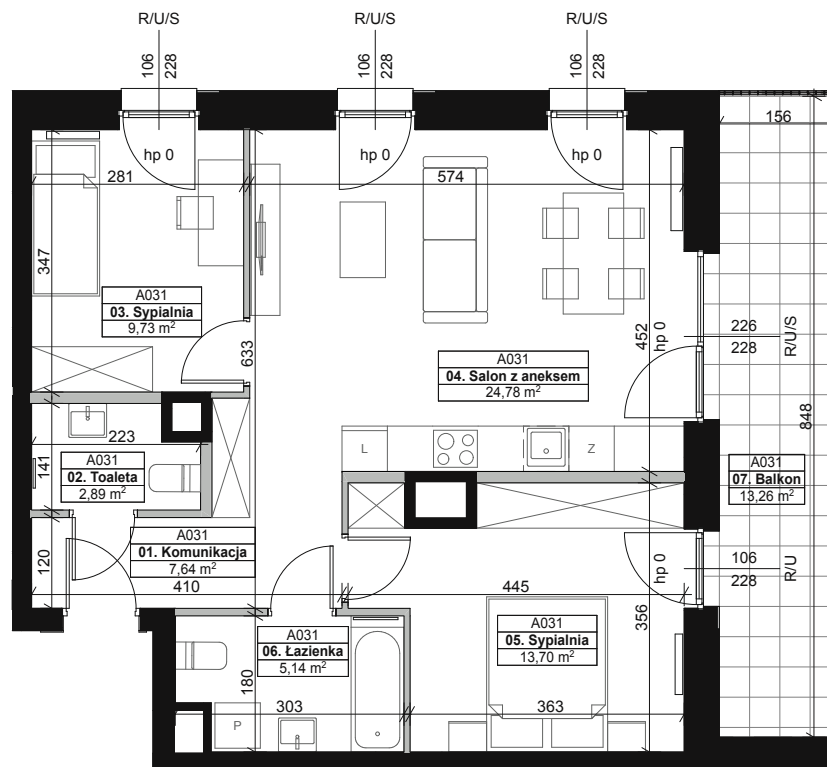

SKALA 1:100  
0 1 2 3 4 5

# A031 Piętro 4 3 pokoje

## Wodna 3, Łódź

Umeblowanie pomieszczeń ma charakter poglądowy ilustrujący gabaryty przestrzeni i nie stanowi oferty handlowej.

Podane na karcie powierzchnia pomieszczeń jest powierzchnią projektowaną i może nieznacznie odbiegać od powierzchni w zrealizowanym obiekcie.

Obmiar powierzchni użytkowej lokalu mieszkalnego przeprowadzono zgodnie z normą PN-ISO 9836:2015

### LEGENDA

U - okno uchylne  
R - okno rozwiernie  
S - okno stałe

■ Ściany z możliwością rozbiórki  
■ Ściany bez możliwości rozbiórki



**Biuro Sprzedaży | ŁÓDŹ**  
Targowa 53c, parter  
+48 605 505 995  
dyfrakcja@dudadevelopment.pl

**Siedziba | POZNAŃ**  
ul. Palacza 144, Poznań  
tel: +48 61 646 84 44  
tel: +48 605 258 888  
biuro@dudadevelopment.pl