


Dyfrakcja Łódzka

A031

01	Komunikacja	7,64 m ²
02	Toaleta	2,89 m ²
03	Sypialnia	9,73 m ²
04	Salon z aneksem	24,78 m ²
05	Sypialnia	13,70 m ²
06	Łazienka	5,14 m ²



63,88 m²

07	Balkon	13,26 m ²
----	--------	----------------------

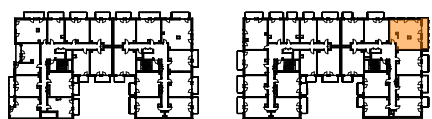

ul. Wodna

DYFRAKCJA.PL

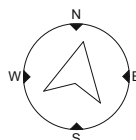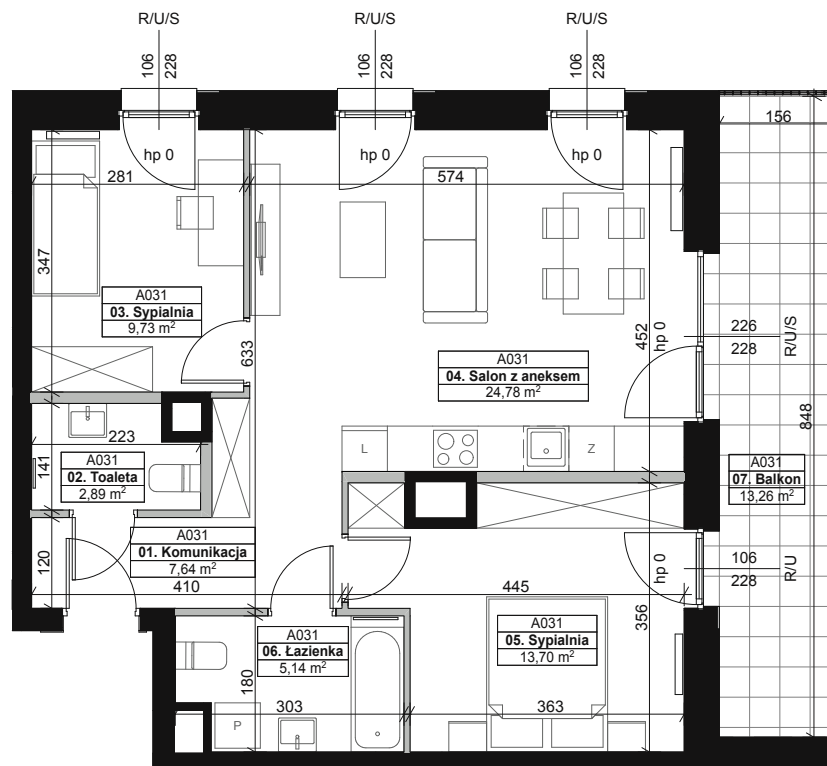

SKALA 1:100



A031 Piętro 4 3 pokoje

Wodna 3, Łódź

Umeblowanie pomieszczeń ma charakter poglądowy ilustrujący gabaryty przestrzeni i nie stanowi oferty handlowej.

Podane na karcie powierzchnia pomieszczeń jest powierzchnią projektowaną i może nieznacznie odbiegać od powierzchni w zrealizowanym obiekcie.

Obmiar powierzchni użytkowej lokalu mieszkalnego przeprowadzono zgodnie z normą PN-ISO 9836:2015

LEGENDA

U - okno uchylne
R - okno rozwierne
S - okno stałe

Ściany z możliwością rozbiórki
Ściany bez możliwości rozbiórki



Biuro Sprzedaży | ŁÓDŹ
ul. Tuwima 68
+48 605 505 995
dyfrakcja@dudadevelopment.pl

Siedziba | POZNAŃ
ul. Palacza 144, Poznań
tel: +48 61 646 84 44
tel: +48 605 258 888
biuro@dudadevelopment.pl