


Dyfrakcja Łódzka

A047

01	Komunikacja	12,37 m ²
02	Garderoba	2,61 m ²
03	Łazienka	4,68 m ²
05	Garderoba	6,09 m ²
06	Sypialnia	13,71 m ²
07	Sypialnia	10,88 m ²
08	Sypialnia	10,56 m ²
09	Salon z aneksem	33,80 m ²
10	Toaleta	2,16 m ²



96,86 m²

11	Balkon	13,56 m ²
12	Taras	72,00 m ²

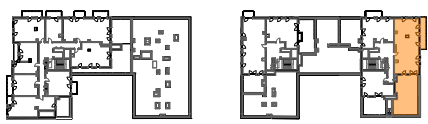

ul. Wodna

DYFRAKCJA.PL

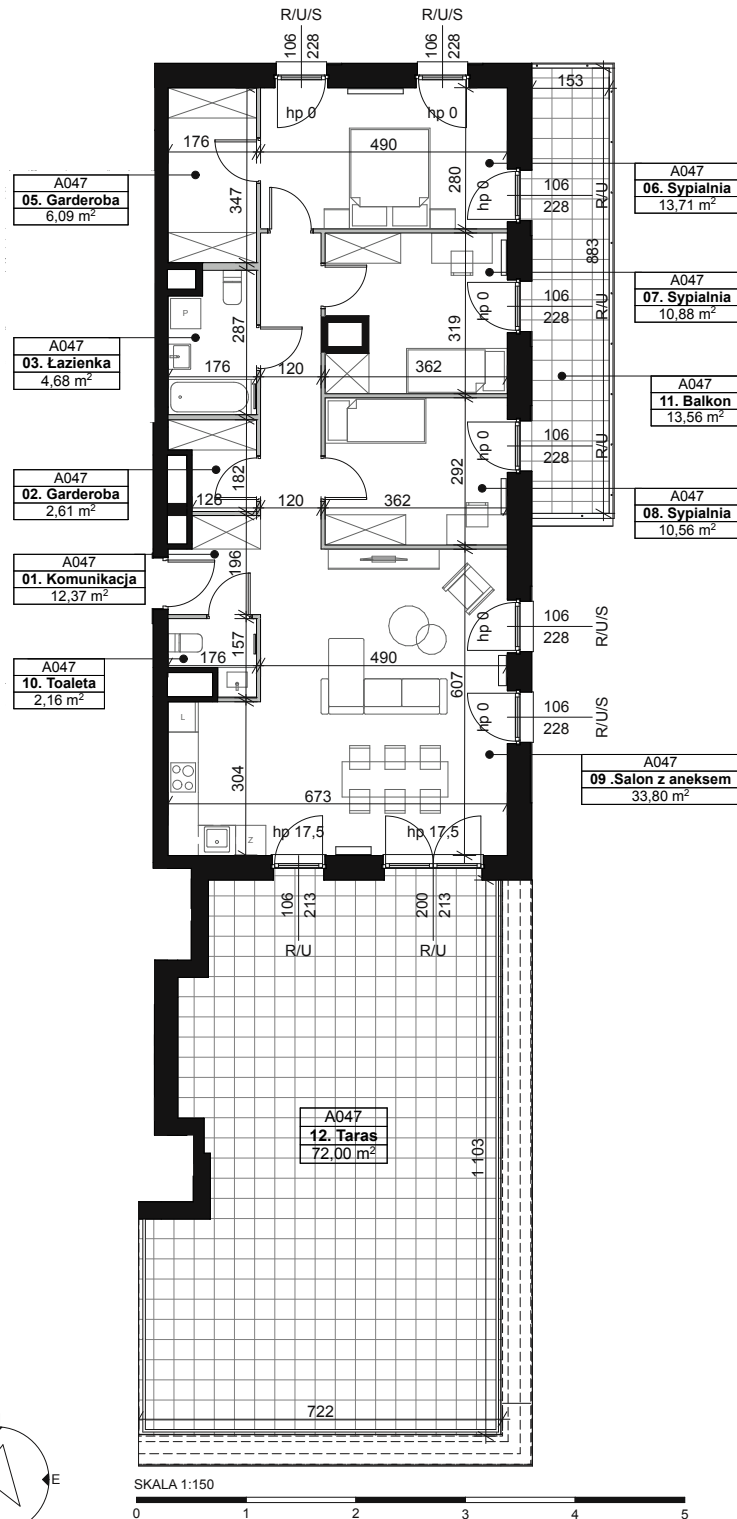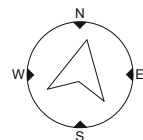

A047 Piętro 6 4 pokoje

Wodna 3, Łódź

Umeblowanie pomieszczeń ma charakter poglądowy ilustrujący gabaryty przestrzeni i nie stanowi oferty handlowej.

Podane na karcie powierzchnia pomieszczeń jest powierzchnią projektowaną i może nieznacznie odbiegać od powierzchni w zrealizowanym obiekcie.

Obmiar powierzchni użytkowej lokalu mieszkalnego przeprowadzono zgodnie z normą PN-ISO 9836:2015

LEGENDA

U - okno uchylne
R - okno rozwierne
S - okno stałe

Ściany z możliwością rozbiórki
Ściany bez możliwości rozbiórki



Biuro Sprzedaży | ŁÓDŹ
ul. Tuwima 68
+48 605 505 995
dyfrakcja@dudadevelopment.pl

Siedziba | POZNAŃ
ul. Palacza 144, Poznań
tel: +48 61 646 84 44
tel: +48 605 258 888
biuro@dudadevelopment.pl