


  
**Dyfrakcja**  
 Łódzka

# B052



01	Komunikacja	4,12 m <sup>2</sup>
02	Salon z aneksem	17,38 m <sup>2</sup>
03	Sypialnia	9,05 m <sup>2</sup>
04	Łazienka	4,11 m <sup>2</sup>
05	Taras	11,90 m <sup>2</sup>

## 34,66 m<sup>2</sup>

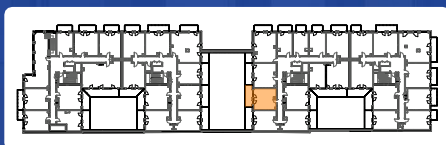

ul. Wodna

**DYFRAKCJA.PL**

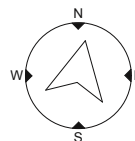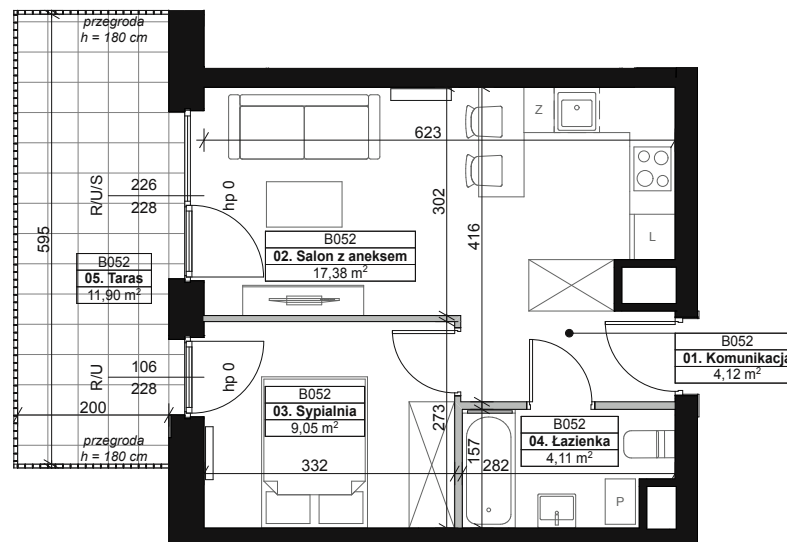

SKALA 1:100  
0 1 2 3 4 5

# B052

## Piętro 1

### 2 pokoje

Wodna 3, Łódź



Umeblowanie pomieszczeń ma charakter poglądowy ilustrujący gabaryty przestrzeni i nie stanowi oferty handlowej.

Podane na karcie powierzchnia pomieszczeń jest powierzchnią projektowaną i może nieznacznie odbiegać od powierzchni w zrealizowanym obiekcie.

Obmiar powierzchni użytkowej lokalu mieszkalnego przeprowadzono zgodnie z normą PN-ISO 9836:2015

#### LEGENDA

U - okno uchylne  
R - okno rozwierne  
S - okno stałe

 Ściany z możliwością rozbiórki  
 Ściany bez możliwości rozbiórki

 **DUDA DEVELOPMENT**  
 EST. 1997

**Biuro Sprzedaży | ŁÓDŹ**  
 Targowa 53c, parter  
 +48 605 505 995  
 dyfrakcja@dudadevelopment.pl

**Siedziba | POZNAŃ**  
 ul. Palacza 144, Poznań  
 tel: +48 61 646 84 44  
 tel: +48 605 258 888  
 biuro@dudadevelopment.pl