

**Dyfrakcja**
  
 Łódzka

# B077



01	Komunikacja	7,88 m <sup>2</sup>
02	Sypialnia	7,60 m <sup>2</sup>
03	Salon z aneksem	18,88 m <sup>2</sup>
04	Sypialnia	10,31 m <sup>2</sup>
05	Łazienka	4,00 m <sup>2</sup>

## 48,67 m<sup>2</sup>

06	Balkon	7,45 m <sup>2</sup>
----	--------	---------------------

ul. Wodna

**DYFRAKCJA.PL**

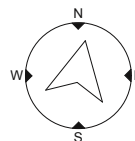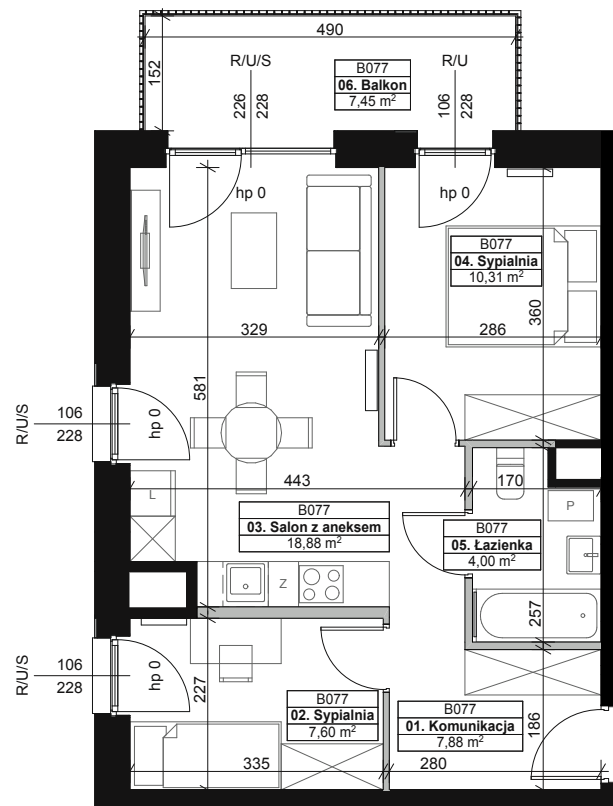

SKALA 1:100

# B077

## Piętro 3

### 3 pokoje

### Wodna 3, Łódź

Umeblowanie pomieszczeń ma charakter poglądowy ilustrujący gabaryty przestrzeni i nie stanowi oferty handlowej.

Podane na karcie powierzchnia pomieszczeń jest powierzchnią projektowaną i może nieznacznie odbiegać od powierzchni w zrealizowanym obiekcie.

Obmiar powierzchni użytkowej lokalu mieszkalnego przeprowadzono zgodnie z normą PN-ISO 9836:2015

#### LEGENDA

U - okno uchylne  
R - okno rozwierne  
S - okno stałe

Ściany z możliwością rozbiórki  
 Ściany bez możliwości rozbiórki



**Biuro Sprzedaży | ŁÓDŹ**  
Targowa 53c, parter  
+48 605 505 995  
dyfrakcja@dudadevelopment.pl

**Siedziba | POZNAŃ**  
ul. Palacza 144, Poznań  
tel: +48 61 646 84 44  
tel: +48 605 258 888  
biuro@dudadevelopment.pl