


Dyfrakcja Łódzka

B078

01	Komunikacja	3,68 m ²
02	Łazienka	3,74 m ²
03	Salon z aneksem	17,91 m ²



25,33 m²

04	Balkon	5,46 m ²
----	--------	---------------------

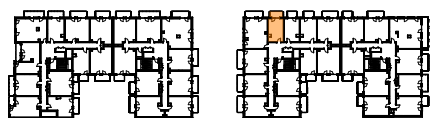

ul. Wodna

DYFRAKCJA.PL

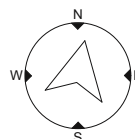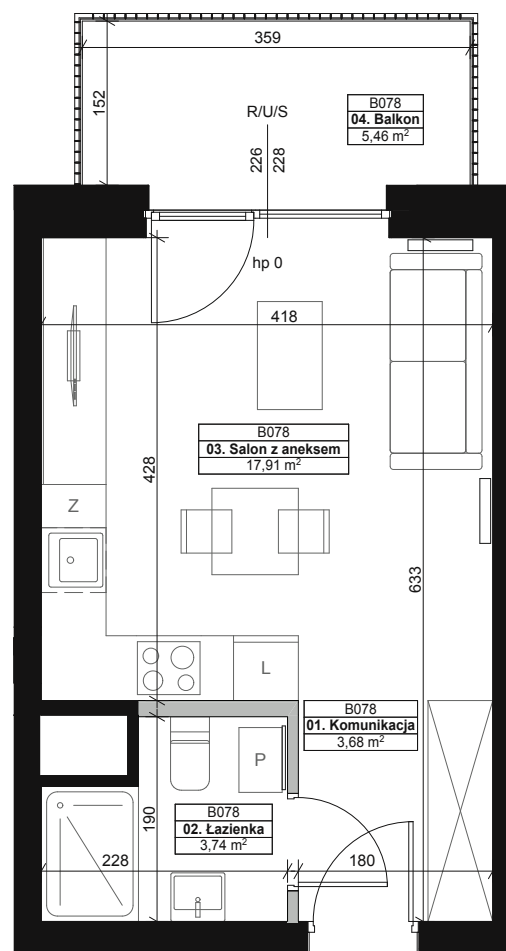

SKALA 1:70



B078 Piętro 3 1 pokój

Wodna 3, Łódź

Umeblowanie pomieszczeń ma charakter poglądowy ilustrujący gabaryty przestrzeni i nie stanowi oferty handlowej.

Podane na karcie powierzchnia pomieszczeń jest powierzchnią projektowaną i może nieznacznie odbiegać od powierzchni w zrealizowanym obiekcie.

Obmiar powierzchni użytkowej lokalu mieszkalnego przeprowadzono zgodnie z normą PN-ISO 9836:2015

LEGENDA

U - okno uchylne
R - okno rozwierne
S - okno stałe

■ Ściany z możliwością rozbiórki
■ Ściany bez możliwości rozbiórki



Biuro Sprzedaży | ŁÓDŹ

ul. Tuwima 68
+48 605 505 995
dyfrakcja@dudadevelopment.pl

Siedziba | POZNAŃ

ul. Palacza 144, Poznań
tel: +48 61 646 84 44
tel: +48 605 258 888
biuro@dudadevelopment.pl