

Dyfrakcja Łódzka



B088

01	Komunikacja	4,51 m ²
02	Łazienka	4,39 m ²
03	Sypialnia	9,61 m ²
04	Salon z aneksem	21,61 m ²

40,12 m²

05	Balkon	7,87 m ²
----	--------	---------------------

ul. Wodna

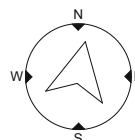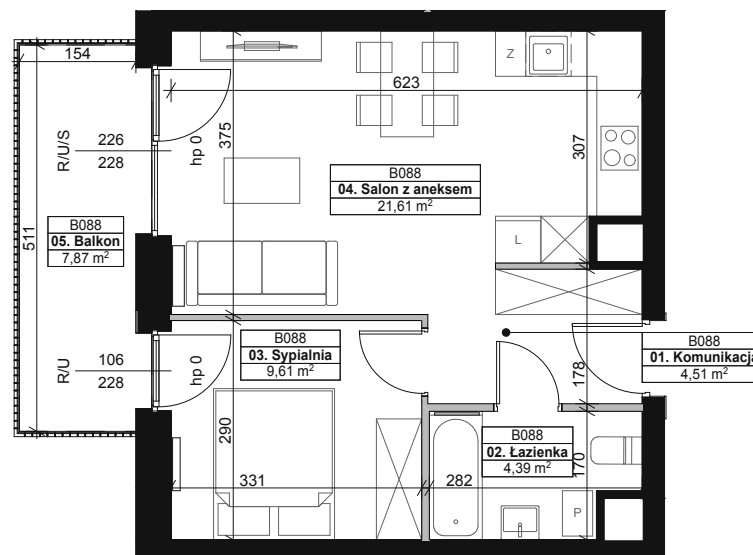

SKALA 1:100
0 1 2 3 4 5

B088 Piętro 4 2 pokoje

Wodna 3, Łódź

Umebłowanie pomieszczeń ma charakter poglądowy ilustrujący gabaryty przestrzeni i nie stanowi oferty handlowej.

Podane na karcie powierzchnia pomieszczeń jest powierzchnią projektowaną i może nieznacznie odbiegać od powierzchni w zrealizowanym obiekcie.

Obmiar powierzchni użytkowej lokalu mieszkalnego przeprowadzono zgodnie z normą PN-ISO 9836:2015

LEGENDA

U - okno uchylne
R - okno rozwierne
S - okno stałe

■ Ściany z możliwością rozbiórki
■ Ściany bez możliwości rozbiórki



Biurowo Sprzedaży | ŁÓDŹ
Targowa 53c, parter
+48 605 505 995
dyfrakcja@dudadevelopment.pl

Siedziba | POZNAŃ
ul. Palacza 144, Poznań
tel: +48 61 646 84 44
tel: +48 605 258 888
biuro@dudadevelopment.pl

DYFRAKCJA.PL