


Dyfrakcja
 Łódzka

B089



| | | |
|----|-----------------|----------------------|
| 01 | Komunikacja | 7,88 m ² |
| 02 | Sypialnia | 7,60 m ² |
| 03 | Salon z aneksem | 18,88 m ² |
| 04 | Sypialnia | 10,31 m ² |
| 05 | Łazienka | 4,00 m ² |

48,67 m²

| | | |
|----|--------|---------------------|
| 06 | Balkon | 7,45 m ² |
|----|--------|---------------------|

ul. Wodna

DYFRAKCJA.PL

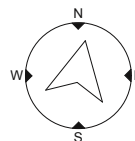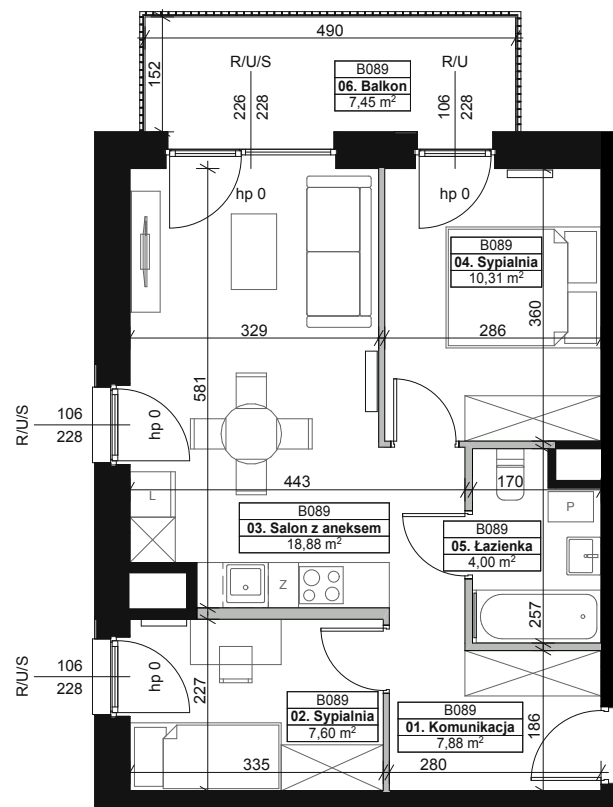

SKALA 1:100
0 1 2 3 4 5

B089

Piętro 4

3 pokoje

Wodna 3, Łódź



Umeblowanie pomieszczeń ma charakter poglądowy ilustrujący gabaryty przestrzeni i nie stanowi oferty handlowej.

Podane na karcie powierzchnia pomieszczeń jest powierzchnią projektowaną i może nieznacznie odbiegać od powierzchni w zrealizowanym obiekcie.

Obmiar powierzchni użytkowej lokalu mieszkalnego przeprowadzono zgodnie z normą PN-ISO 9836:2015

LEGENDA

U - okno uchylne
R - okno rozwiernie
S - okno stałe

 Ściany z możliwością rozbiórki
 Ściany bez możliwości rozbiórki



Biuro Sprzedaży | ŁÓDŹ
Targowa 53c, parter
+48 605 505 995
dyfrakcja@dudadevelopment.pl

Siedziba | POZNAŃ
ul. Palacza 144, Poznań
tel: +48 61 646 84 44
tel: +48 605 258 888
biuro@dudadevelopment.pl