


B094

01	Komunikacja	4,68 m ²
02	Salon z aneksem	22,51 m ²
03	Sypialnia	10,85 m ²
04	Łazienka	4,47 m ²



42,51 m²

05	Balkon	6,78 m ²
----	--------	---------------------

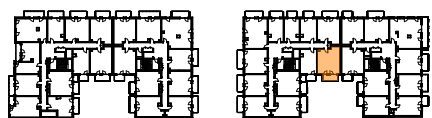

ul. Wodna

DYFRAKCJA.PL

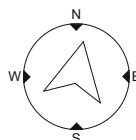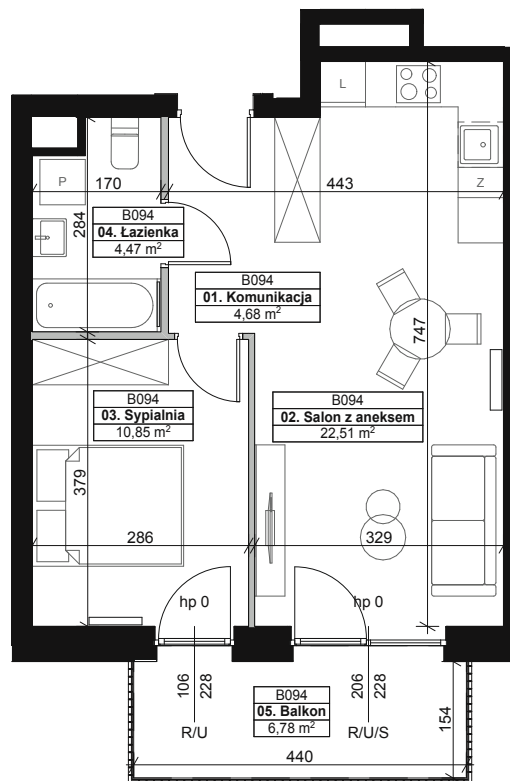

SKALA 1:100
0 1 2 3 4 5

B094

Piętro 4

2 pokoje

Wodna 3, Łódź

Umeblowanie pomieszczeń ma charakter poglądowy ilustrujący gabaryty przestrzeni i nie stanowi oferty handlowej.

Podane na karcie powierzchnia pomieszczeń jest powierzchnią projektowaną i może nieznacznie odbiegać od powierzchni w zrealizowanym obiekcie.

Obmiar powierzchni użytkowej lokalu mieszkalnego przeprowadzono zgodnie z normą PN-ISO 9836:2015

LEGENDA

U - okno uchylne
R - okno rozwierne
S - okno stałe

Ściany z możliwością rozbiórki
Ściany bez możliwości rozbiórki



Biuro Sprzedaży | ŁÓDŹ
ul. Tuwima 68
+48 605 505 995
dyfrakcja@dudadevelopment.pl

Siedziba | POZNAŃ
ul. Palacza 144, Poznań
tel: +48 61 646 84 44
tel: +48 605 258 888
biuro@dudadevelopment.pl