



Dyfrakcja
 Łódzka

B099



01	Komunikacja	4,12 m ²
02	Salon z aneksem	17,38 m ²
03	Sypialnia	9,05 m ²
04	Łazienka	4,11 m ²
05	Balkon	7,08 m ²

34,66 m²

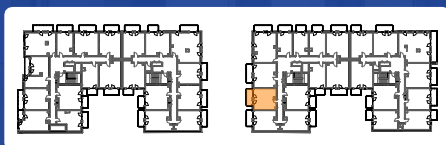

ul. Wodna

DYFRAKCJA.PL

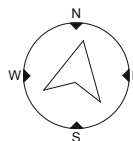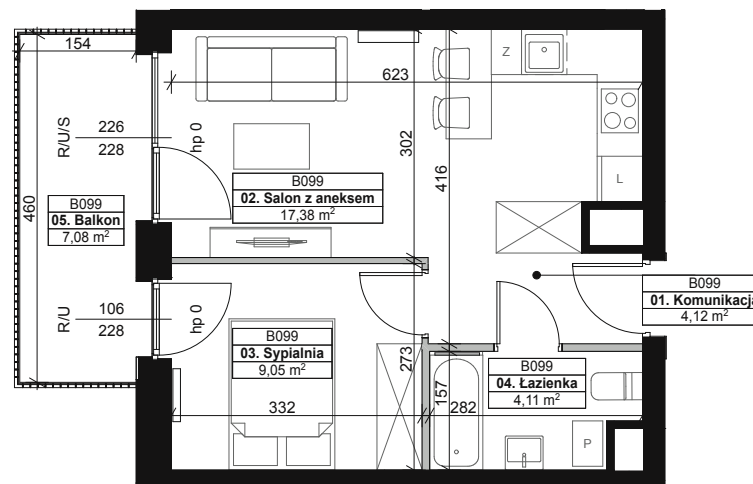

SKALA 1:100
0 1 2 3 4 5

B099

Piętro 5

2 pokoje

Wodna 3, Łódź



Umeblowanie pomieszczeń ma charakter poglądowy ilustrujący gabaryty przestrzeni i nie stanowi oferty handlowej.

Podane na karcie powierzchnia pomieszczeń jest powierzchnią projektowaną i może nieznacznie odbiegać od powierzchni w zrealizowanym obiekcie.

Obmiar powierzchni użytkowej lokalu mieszkalnego przeprowadzono zgodnie z normą PN-ISO 9836:2015

LEGENDA

U - okno uchylne
R - okno rozwierne
S - okno stałe

 Ściany z możliwością rozbiórki
 Ściany bez możliwości rozbiórki

 **DUDA DEVELOPMENT**
 EST. 1997

Biuro Sprzedaży | ŁÓDŹ
 Targowa 53c, parter
 +48 605 505 995
 dyfrakcja@dudadevelopment.pl

Siedziba | POZNAŃ
 ul. Palacza 144, Poznań
 tel: +48 61 646 84 44
 tel: +48 605 258 888
 biuro@dudadevelopment.pl