


Dyfrakcja
 Łódzka



B109

01	Komunikacja	7,24 m ²
02	Łazienka	4,27 m ²
03	Sypialnia	11,14 m ²
04	Sypialnia	8,49 m ²
05	Salon z aneksem	26,77 m ²

57,91 m²

07	Taras	38,34 m ²
----	-------	----------------------

ul. Wodna

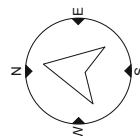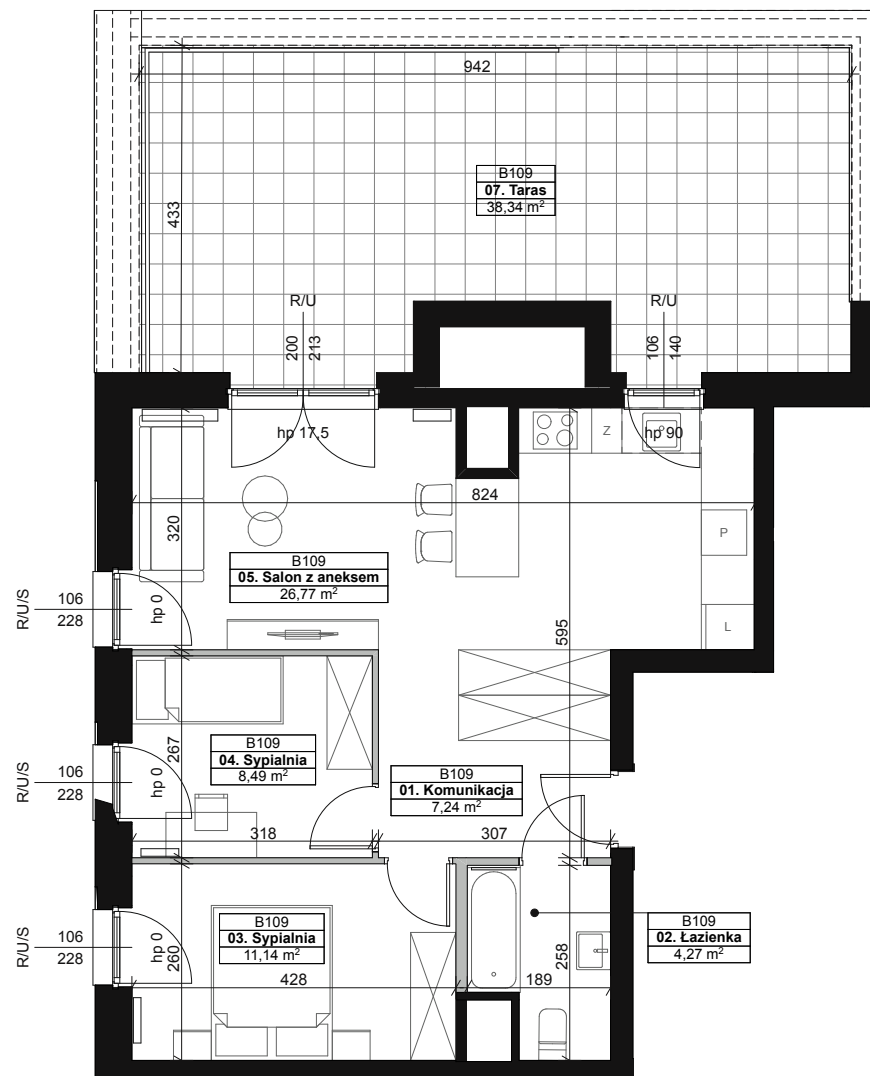

SKALA 1:100
0 1 2 3 4 5

B109

Piętro 6

3 pokoje

Wodna 3, Łódź



Umeblowanie pomieszczeń ma charakter poglądowy ilustrujący gabaryty przestrzeni i nie stanowi oferty handlowej.

Podane na karcie powierzchnia pomieszczeń jest powierzchnią projektowaną i może nieznacznie odbiegać od powierzchni w zrealizowanym obiekcie.

Obmiar powierzchni użytkowej lokalu mieszkalnego przeprowadzono zgodnie z normą PN-ISO 9836:2015

LEGENDA

U - okno uchylne
 R - okno rozwierne
 S - okno stałe

 Ściany z możliwością rozbiórki
 Ściany bez możliwości rozbiórki



Biuro Sprzedaży | ŁÓDŹ
 Targowa 53c, parter
 +48 605 505 995
 dyfrakcja@dudadevelopment.pl

Siedziba | POZNAŃ
 ul. Palacza 144, Poznań
 tel: +48 61 646 84 44
 tel: +48 605 258 888
 biuro@dudadevelopment.pl