



Dyfrakcja Łódzka

C150


01	Komunikacja	4,13 m ²
02	Salon z aneksem	16,76 m ²
03	Sypialnia	9,04 m ²
04	Łazienka	4,19 m ²

34,12 m²

05	Balkon	7,08 m ²
----	--------	---------------------

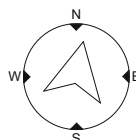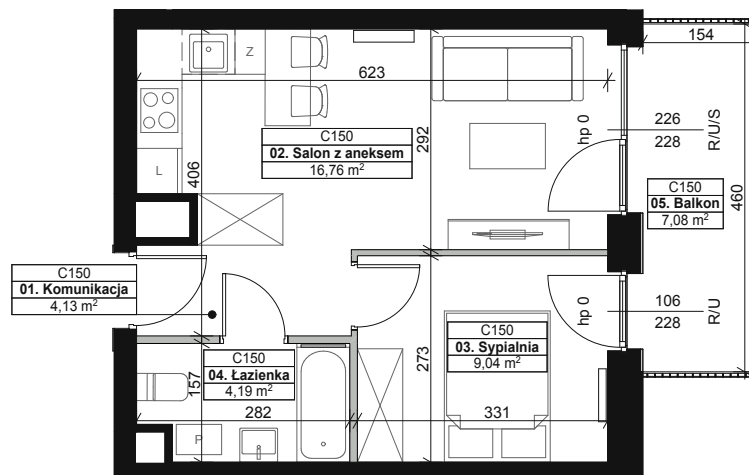

SKALA 1:100
0 1 2 3 4 5

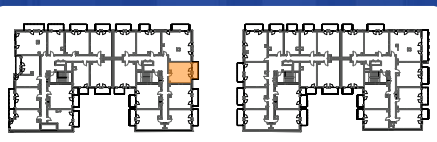

ul. Wodna

DYFRAKCJA.PL

C150 Piętro 5 2 pokoje

Wodna 3, Łódź

Umebrowanie pomieszczeń ma charakter poglądowy ilustrujący gabaryty przestrzeni i nie stanowi oferty handlowej.

Podane na karcie powierzchnia pomieszczeń jest powierzchnią projektowaną i może nieznacznie odbiegać od powierzchni w zrealizowanym obiekcie.

Obmiar powierzchni użytkowej lokalu mieszkalnego przeprowadzono zgodnie z normą PN-ISO 9836:2015

LEGENDA

U - okno uchylne
R - okno rozwierne
S - okno stałe

Ściany z możliwością rozbiórki
Ściany bez możliwości rozbiórki

**DUDA
DEVELOPMENT**
EST. 1997

Biuro Sprzedaży | ŁÓDŹ
ul. Tuwima 68
+48 605 505 995
dyfrakcja@dudadevelopment.pl

Siedziba | POZNAŃ
ul. Palacza 144, Poznań
tel: +48 61 646 84 44
tel: +48 605 258 888
biuro@dudadevelopment.pl