

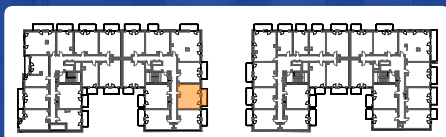

Dyfrakcja
 Łódzka

C151

01	Komunikacja	4,18 m ²
02	Łazienka	4,49 m ²
03	Sypialnia	9,67 m ²
04	Salon z aneksem	22,55 m ²



40,89 m²

05	Balkon	7,08 m ²
----	--------	---------------------



ul. Wodna

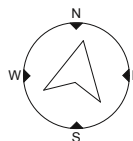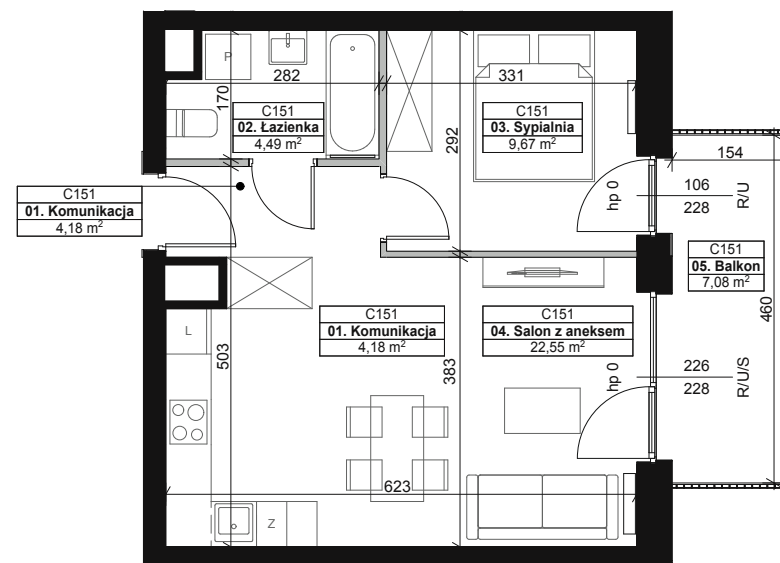DYFRAKCJA.PL



SKALA 1:100
0 1 2 3 4 5

C151
Piętro 5
 2 pokoje

Wodna 3, Łódź



Umeblowanie pomieszczeń ma charakter poglądowy ilustrujący gabaryty przestrzeni i nie stanowi oferty handlowej.

Podane na karcie powierzchnia pomieszczeń jest powierzchnią projektowaną i może nieznacznie odbiegać od powierzchni w zrealizowanym obiekcie.

Obmiar powierzchni użytkowej lokalu mieszkalnego przeprowadzono zgodnie z normą PN-ISO 9836:2015

LEGENDA

U - okno uchylne
R - okno rozwiernie
S - okno stałe

 Ściany z możliwością rozbiórki
 Ściany bez możliwości rozbiórki



Biuro Sprzedaży | ŁÓDŹ
 Targowa 53c, parter
 +48 605 505 995
 dyfrakcja@dudadevelopment.pl

Siedziba | POZNAŃ
 ul. Palacza 144, Poznań
 tel: +48 61 646 84 44
 tel: +48 605 258 888
 biuro@dudadevelopment.pl