


# D208



01	Komunikacja	9,61 m <sup>2</sup>
02	Sypialnia	11,79 m <sup>2</sup>
03	Salon z aneksem	22,94 m <sup>2</sup>
04	Sypialnia	9,54 m <sup>2</sup>
05	Łazienka	4,51 m <sup>2</sup>

## 58,39 m<sup>2</sup>

06	Balkon	3,34 m <sup>2</sup>
07	Taras	19,18 m <sup>2</sup>

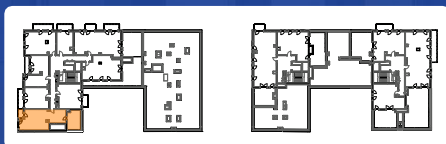

ul. Wodna

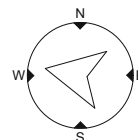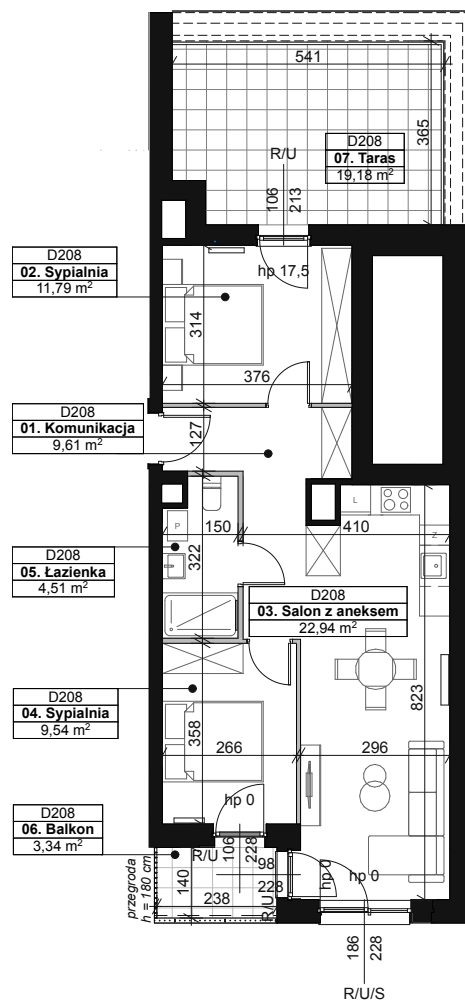

SKALA 1:150



# D208

## Piętro 6

### 3 pokoje

### Wodna 3, Łódź



Umeblowanie pomieszczeń ma charakter poglądowy ilustrujący gabaryty przestrzeni i nie stanowi oferty handlowej.

Podane na karcie powierzchnia pomieszczeń jest powierzchnią projektowaną i może nieznacznie odbiegać od powierzchni w zrealizowanym obiekcie.

Obmiar powierzchni użytkowej lokalu mieszkalnego przeprowadzono zgodnie z normą PN-ISO 9836:2015

#### LEGENDA

- U - okno uchylne
- R - okno rozwierne
- S - okno stałe

-  Ściany z możliwością rozbiórki
-  Ściany bez możliwości rozbiórki



**Biurow Sprzedaży | ŁÓDŹ**  
 Targowa 53c, parter  
 +48 605 505 995  
 dyfrakcja@dudadevelopment.pl

**Siedziba | POZNAŃ**  
 ul. Palacza 144, Poznań  
 tel: +48 61 646 84 44  
 tel: +48 605 258 888  
 biuro@dudadevelopment.pl