


# Dyfrakcja Łódzka

## D208

|    |                 |                      |
|----|-----------------|----------------------|
| 01 | Komunikacja     | 9,61 m <sup>2</sup>  |
| 02 | Sypialnia       | 11,79 m <sup>2</sup> |
| 03 | Salon z aneksem | 22,94 m <sup>2</sup> |
| 04 | Sypialnia       | 9,54 m <sup>2</sup>  |
| 05 | Łazienka        | 4,51 m <sup>2</sup>  |



### 58,39 m<sup>2</sup>

|    |        |                      |
|----|--------|----------------------|
| 06 | Balkon | 3,34 m <sup>2</sup>  |
| 07 | Taras  | 19,18 m <sup>2</sup> |

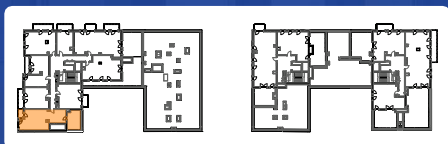

ul. Wodna

DYFRAKCJA.PL

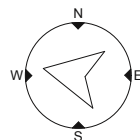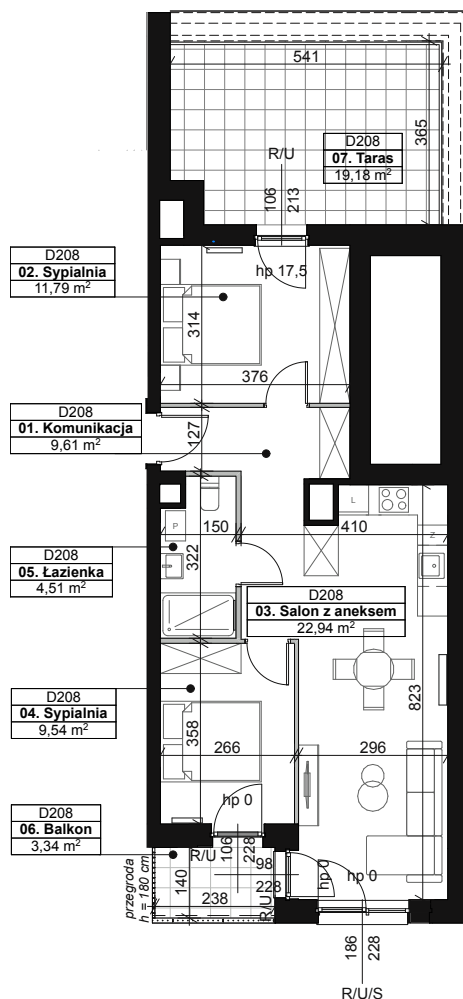

SKALA 1:150



## D208 Piętro 6 3 pokoje

### Wodna 3, Łódź

Umeblowanie pomieszczeń ma charakter poglądowy ilustrujący gabaryty przestrzeni i nie stanowi oferty handlowej.

Podane na karcie powierzchnia pomieszczeń jest powierzchnią projektowaną i może nieznacznie odbiegać od powierzchni w zrealizowanym obiekcie.

Obmiar powierzchni użytkowej lokalu mieszkalnego przeprowadzono zgodnie z normą PN-ISO 9836:2015

#### LEGENDA

U - okno uchylne  
R - okno rozwierne  
S - okno stałe

Ściany z możliwością rozbiórki  
Ściany bez możliwości rozbiórki



#### Biuro Sprzedaży | ŁÓDŹ

ul. Tuwima 68  
+48 605 505 995  
dyfrakcja@dudadevelopment.pl

#### Siedziba | POZNAŃ

ul. Palacza 144, Poznań  
tel: +48 61 646 84 44  
tel: +48 605 258 888  
biuro@dudadevelopment.pl