

Dyfrakcja Łódzka

D210



01	Komunikacja	6,48 m ²
02	Łazienka	4,49 m ²
03	Sypialnia	13,31 m ²
04	Kuchnia	5,12 m ²
05	Salon	16,65 m ²

46,05 m²

06	Balkon	6,17 m ²
----	--------	---------------------

ul. Wodna

DYFRAKCJA.PL

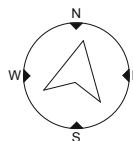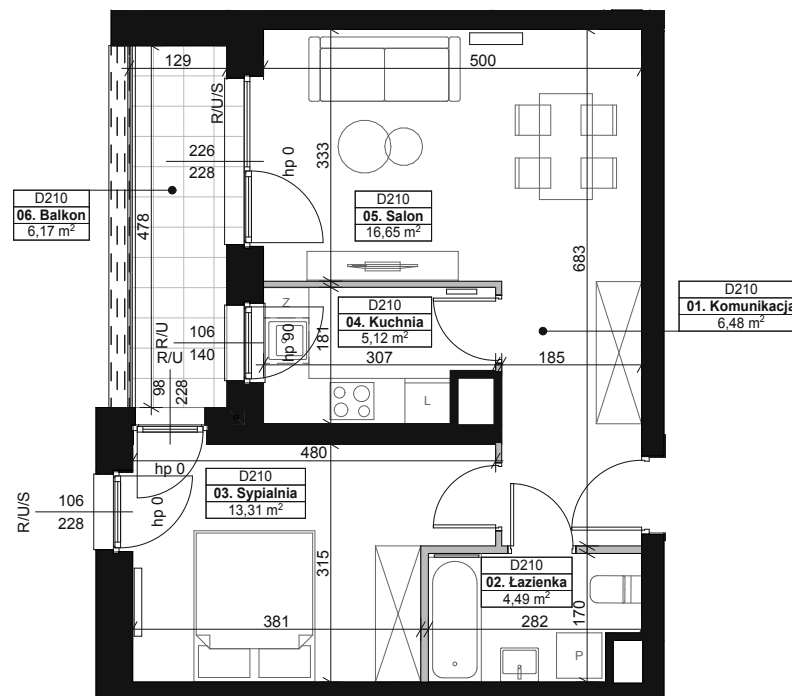

SKALA 1:100
0 1 2 3 4 5

D210 Piętro 6 2 pokoje

Wodna 3, Łódź

Umeblowanie pomieszczeń ma charakter poglądowy ilustrujący gabaryty przestrzeni i nie stanowi oferty handlowej.

Podane na karcie powierzchnia pomieszczeń jest powierzchnią projektowaną i może nieznacznie odbiegać od powierzchni w zrealizowanym obiekcie.

Obmiar powierzchni użytkowej lokalu mieszkalnego przeprowadzono zgodnie z normą PN-ISO 9836:2015

LEGENDA

U - okno uchylne
R - okno rozwierne
S - okno stałe

■ Ściany z możliwością rozbiórki
■ Ściany bez możliwości rozbiórki



Biurow Sprzedaży | ŁÓDŹ
Targowa 53c, parter
+48 605 505 995
dyfrakcja@dudadevelopment.pl

Siedziba | POZNAŃ
ul. Palacza 144, Poznań
tel: +48 61 646 84 44
tel: +48 605 258 888
biuro@dudadevelopment.pl