


Dyfrakcja Łódzka

D213

01	Komunikacja	5,93 m ²
02	Garderoba	2,82 m ²
03	Garderoba	3,08 m ²
04	Sypialnia	13,47 m ²
05	Sypialnia	11,87 m ²
06	Salon z aneksem	37,21 m ²
07	Toaleta	2,21 m ²
08	Łazienka	4,05 m ²



80,64 m²

09	Balkon	4,26 m ²
10	Balkon	6,38 m ²
11	Taras	35,90 m ²

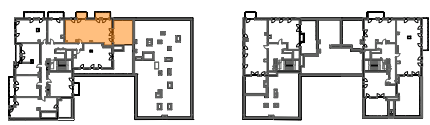

ul. Wodna

DYFRAKCJA.PL

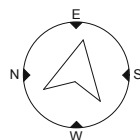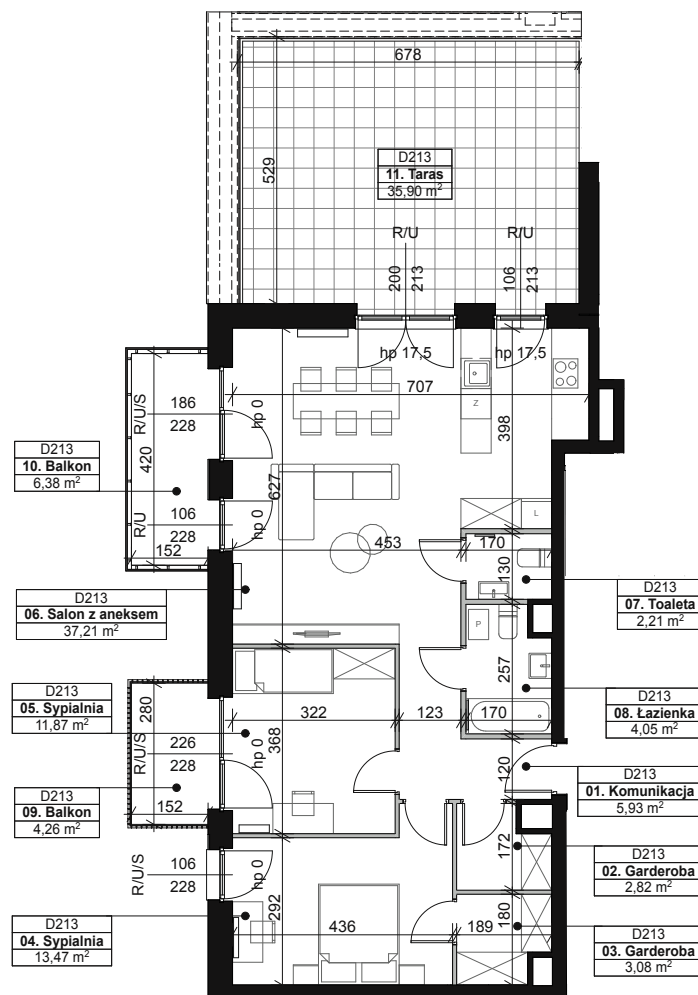

SKALA 1:150



D213 Piętro 6 3 pokoje

Wodna 3, Łódź

Umeblowanie pomieszczeń ma charakter poglądowy ilustrujący gabaryty przestrzeni i nie stanowi oferty handlowej.

Podane na karcie powierzchnia pomieszczeń jest powierzchnią projektowaną i może nieznacznie odbiegać od powierzchni w zrealizowanym obiekcie.

Obmiar powierzchni użytkowej lokalu mieszkalnego przeprowadzono zgodnie z normą PN-ISO 9836:2015

LEGENDA

U - okno uchylne
R - okno rozwierne
S - okno stałe

Ściany z możliwością rozbiórki
Ściany bez możliwości rozbiórki



Biuro Sprzedaży | ŁÓDŹ

ul. Tuwima 68
+48 605 505 995
dyfrakcja@dudadevelopment.pl

Siedziba | POZNAŃ

ul. Palacza 144, Poznań
tel: +48 61 646 84 44
tel: +48 605 258 888
biuro@dudadevelopment.pl