


Dyfrakcja  
Łódzka

# D213

01	Komunikacja	5,93 m <sup>2</sup>
02	Garderoba	2,82 m <sup>2</sup>
03	Garderoba	3,08 m <sup>2</sup>
04	Sypialnia	13,47 m <sup>2</sup>
05	Sypialnia	11,87 m <sup>2</sup>
06	Salon z aneksem	37,21 m <sup>2</sup>
07	Toaleta	2,21 m <sup>2</sup>
08	Łazienka	4,05 m <sup>2</sup>



## 80,64 m<sup>2</sup>

09	Balkon	4,26 m <sup>2</sup>
10	Balkon	6,38 m <sup>2</sup>
11	Taras	35,90 m <sup>2</sup>

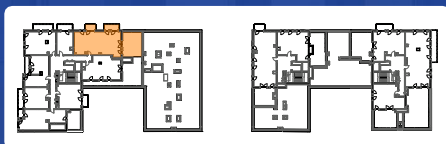

ul. Wodna

DYFRAKCJA.PL

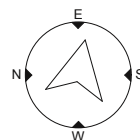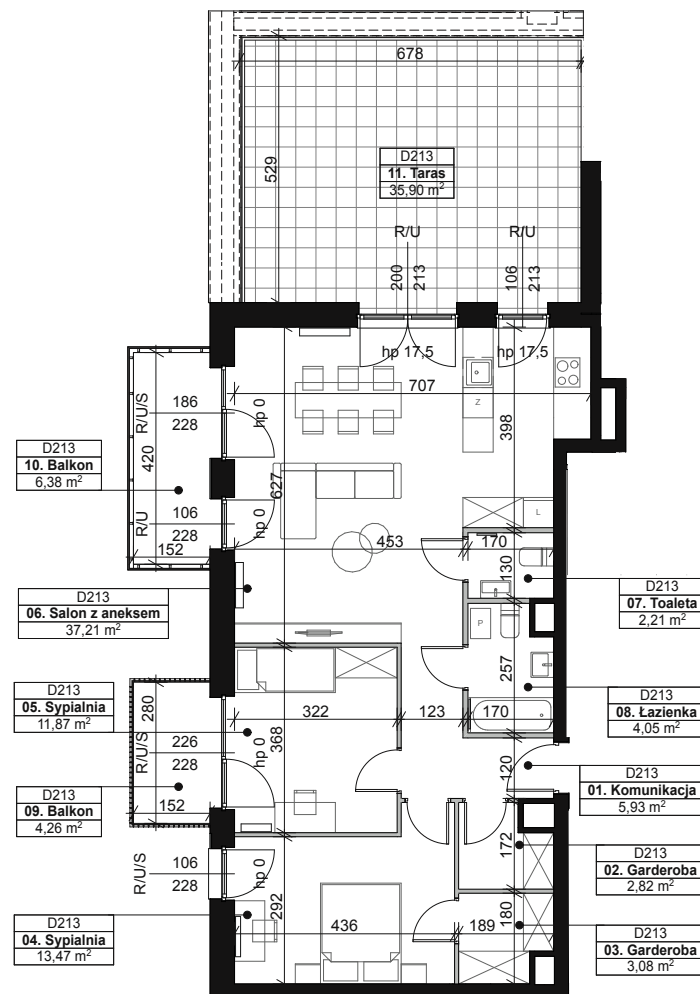

SKALA 1:150



# D213

## Piętro 6

### 3 pokoje

### Wodna 3, Łódź

Umeblowanie pomieszczeń ma charakter poglądowy ilustrujący gabaryty przestrzeni i nie stanowi oferty handlowej.

Podane na karcie powierzchnia pomieszczeń jest powierzchnią projektowaną i może nieznacznie odbiegać od powierzchni w zrealizowanym obiekcie.

Obmiar powierzchni użytkowej lokalu mieszkalnego przeprowadzono zgodnie z normą PN-ISO 9836:2015

#### LEGENDA

U - okno uchylne  
R - okno rozwiernie  
S - okno stałe

■ Ściany z możliwością rozbiórki  
■ Ściany bez możliwości rozbiórki



**Biurowo Sprzedaży | ŁÓDŹ**  
Targowa 53c, parter  
+48 605 505 995  
dyfrakcja@dudadevelopment.pl

**Siedziba | POZNAŃ**  
ul. Palacza 144, Poznań  
tel: +48 61 646 84 44  
tel: +48 605 258 888  
biuro@dudadevelopment.pl