


Dyfrakcja
 Łódzka


D214

01	Komunikacja	6,97 m ²
02	Łazienka	4,26 m ²
03	Salon z aneksem	29,35 m ²
04	Sypialnia	10,13 m ²
05	Sypialnia	10,22 m ²



60,93 m²

06	Taras	54,70 m ²
----	-------	----------------------

ul. Wodna

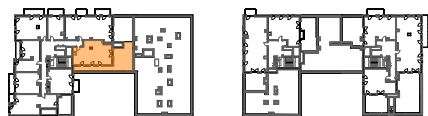

DYFRAKCJA.PL

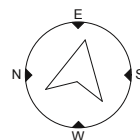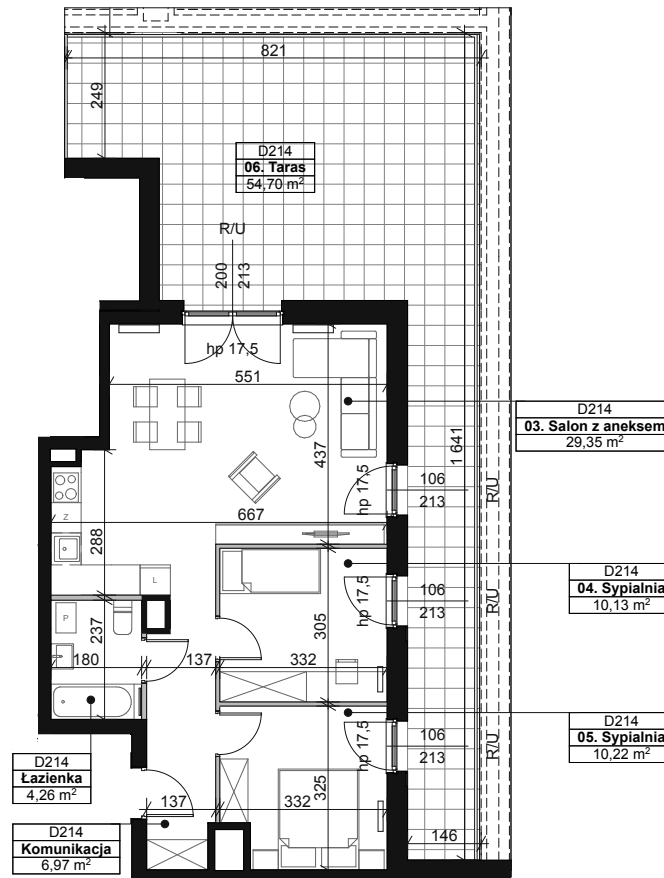

SKALA 1:150



D214

Piętro 6

3 pokoje

Wodna 3, Łódź



Umeblowanie pomieszczeń ma charakter poglądowy ilustrujący gabaryty przestrzeni i nie stanowi oferty handlowej.

Podane na karcie powierzchnia pomieszczeń jest powierzchnią projektowaną i może nieznacznie odbiegać od powierzchni w zrealizowanym obiekcie.

Obmiar powierzchni użytkowej lokalu mieszkalnego przeprowadzono zgodnie z normą PN-ISO 9836:2015

LEGENDA

U - okno uchylne
R - okno rozwierne
S - okno stałe

 Ściany z możliwością rozbiórki
 Ściany bez możliwości rozbiórki



Biurowo Sprzedaży | ŁÓDŹ
 Targowa 53c, parter
 +48 605 505 995
 dyfrakcja@dudadevelopment.pl

Siedziba | POZNAŃ
 ul. Palacza 144, Poznań
 tel: +48 61 646 84 44
 tel: +48 605 258 888
 biuro@dudadevelopment.pl