


  
**Dyfrakcja**  
 Łódzka

**C122**

01	Komunikacja	8,94 m <sup>2</sup>
02	Toaleta	1,91 m <sup>2</sup>
03	Sypialnia	9,57 m <sup>2</sup>
04	Salon z aneksem	22,46 m <sup>2</sup>
05	Sypialnia	11,93 m <sup>2</sup>
06	Łazienka	5,14 m <sup>2</sup>


**59,95 m<sup>2</sup>**

07	Balkon	7,55 m <sup>2</sup>
----	--------	---------------------

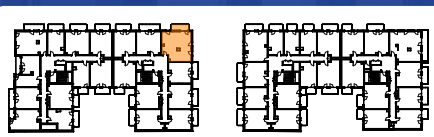

ul. Wodna

**DYFRAKCJA.PL**

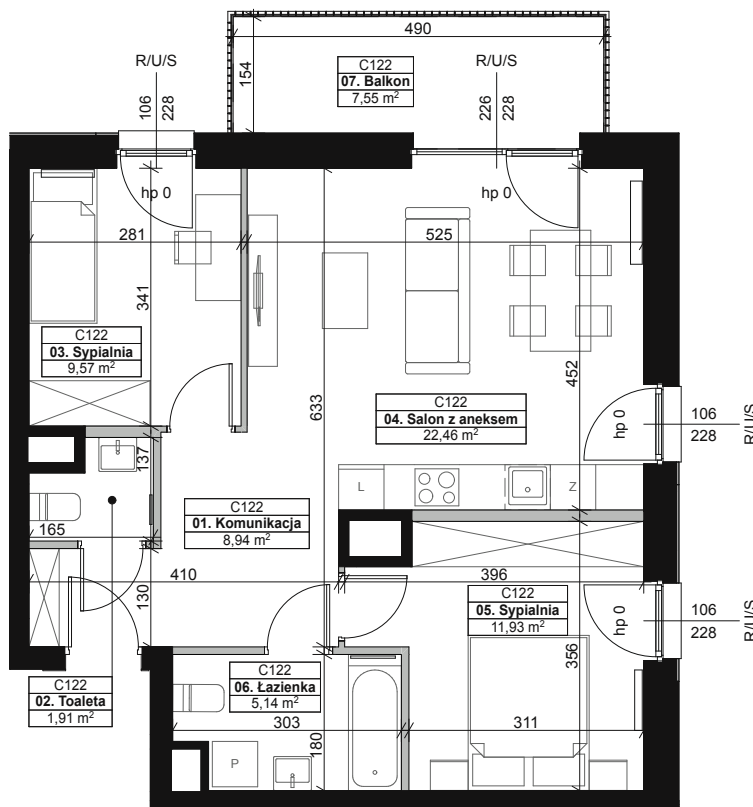

SKALA 1:100  
0 1 2 3 4 5

**C122**  
**Piętro 2**  
**3 pokoje**

**Wodna 3, Łódź**



Umeblowanie pomieszczeń ma charakter poglądowy ilustrujący gabaryty przestrzeni i nie stanowi oferty handlowej.

Podane na karcie powierzchnia pomieszczeń jest powierzchnią projektowaną i może nieznacznie odbiegać od powierzchni w zrealizowanym obiekcie.

Obmiar powierzchni użytkowej lokalu mieszkalnego przeprowadzono zgodnie z normą PN-ISO 9836:2015

**LEGENDA**

U - okno uchylne  
R - okno rozwierne  
S - okno stałe

 Ściany z możliwością rozbiórki  
 Ściany bez możliwości rozbiórki



**Biuro Sprzedaży | ŁÓDŹ**  
Targowa 53c, parter  
+48 605 505 995  
dyfrakcja@dudadevelopment.pl

**Siedziba | POZNAŃ**  
ul. Palacza 144, Poznań  
tel: +48 61 646 84 44  
tel: +48 605 258 888  
biuro@dudadevelopment.pl