


# Dyfrakcja Łódzka

## D174

01	Komunikacja	4,58 m <sup>2</sup>
02	Łazienka	4,47 m <sup>2</sup>
03	Sypialnia	11,09 m <sup>2</sup>
04	Salon z aneksem	22,65 m <sup>2</sup>



## 42,79 m<sup>2</sup>

05	Balkon	4,77 m <sup>2</sup>
----	--------	---------------------

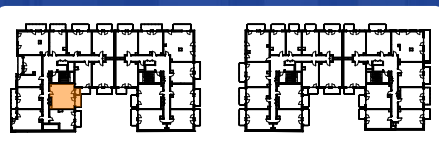

ul. Wodna

DYFRAKCJA.PL

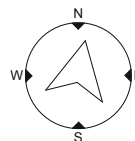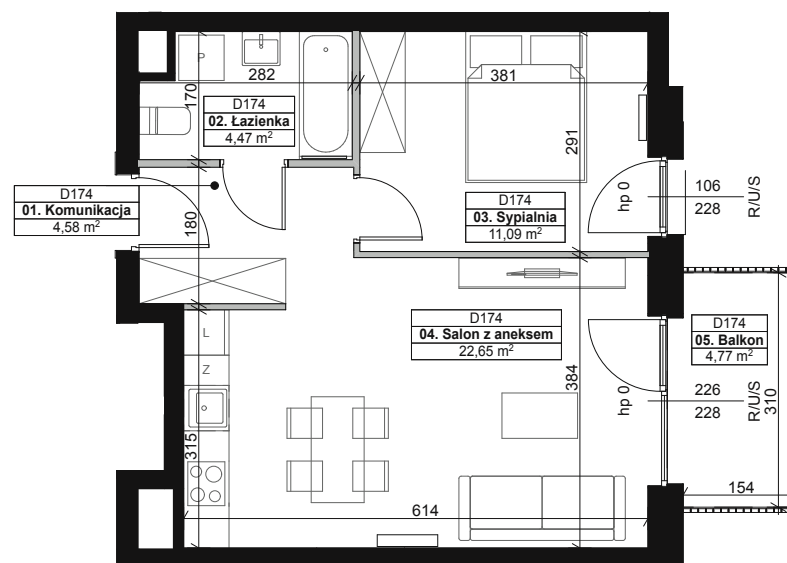

SKALA 1:100  
0 1 2 3 4 5

# D174 Piętro 3 2 pokoje

## Wodna 3, Łódź

Umeblowanie pomieszczeń ma charakter poglądowy ilustrujący gabaryty przestrzeni i nie stanowi oferty handlowej.

Podane na karcie powierzchnia pomieszczeń jest powierzchnią projektowaną i może nieznacznie odbiegać od powierzchni w zrealizowanym obiekcie.

Obmiar powierzchni użytkowej lokalu mieszkalnego przeprowadzono zgodnie z normą PN-ISO 9836:2015

### LEGENDA

U - okno uchylne  
R - okno rozwierne  
S - okno stałe

■ Ściany z możliwością rozbiórki  
■ Ściany bez możliwości rozbiórki



**Biurow Sprzedaży | ŁÓDŹ**  
Targowa 53c, parter  
+48 605 505 995  
dyfrakcja@dudadevelopment.pl

**Siedziba | POZNAŃ**  
ul. Palacza 144, Poznań  
tel: +48 61 646 84 44  
tel: +48 605 258 888  
biuro@dudadevelopment.pl