


# Dyfrakcja Łódzka

## C142

|    |                 |                      |
|----|-----------------|----------------------|
| 01 | Komunikacja     | 4,18 m <sup>2</sup>  |
| 02 | Łazienka        | 4,49 m <sup>2</sup>  |
| 03 | Sypialnia       | 9,67 m <sup>2</sup>  |
| 04 | Salon z aneksem | 22,55 m <sup>2</sup> |


## 40,89 m<sup>2</sup>

|    |        |                     |
|----|--------|---------------------|
| 05 | Balkon | 7,08 m <sup>2</sup> |
|----|--------|---------------------|

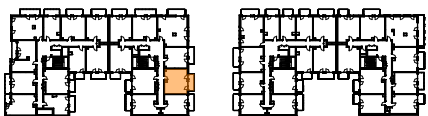

ul. Wodna

DYFRAKCJA.PL

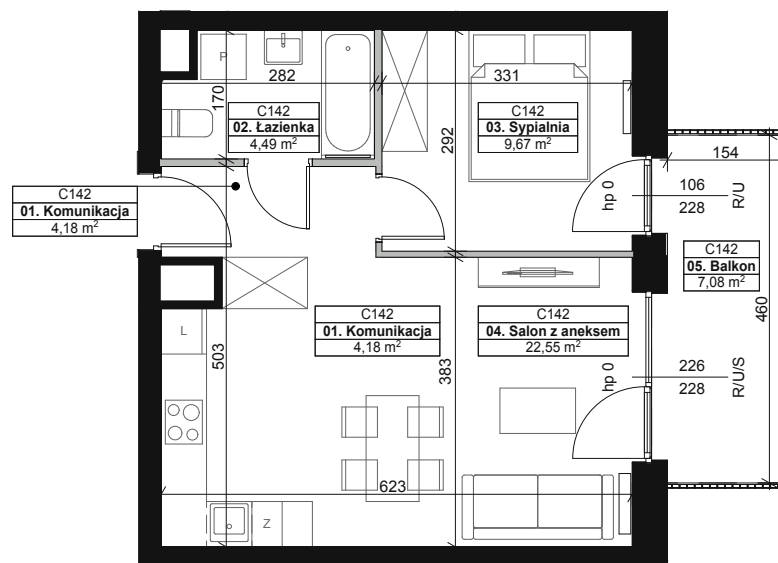

SKALA 1:100  
0 1 2 3 4 5

## C142 Piętro 4 2 pokoje

Wodna 3, Łódź

Umeblowanie pomieszczeń ma charakter poglądowy ilustrujący gabaryty przestrzeni i nie stanowi oferty handlowej.

Podane na karcie powierzchnia pomieszczeń jest powierzchnią projektowaną i może nieznacznie odbiegać od powierzchni w zrealizowanym obiekcie.

Obmiar powierzchni użytkowej lokalu mieszkalnego przeprowadzono zgodnie z normą PN-ISO 9836:2015

### LEGENDA

U - okno uchylne  
R - okno rozwierne  
S - okno stałe

Ściany z możliwością rozbiórki  
Ściany bez możliwości rozbiórki

**DUDA  
DEVELOPMENT**  
EST. 1997

**Biuro Sprzedaży | ŁÓDŹ**  
ul. Tuwima 68  
+48 605 505 995  
dyfrakcja@dudadevelopment.pl

**Siedziba | POZNAŃ**  
ul. Palacza 144, Poznań  
tel: +48 61 646 84 44  
tel: +48 605 258 888  
biuro@dudadevelopment.pl