




# U.0.06

01	Sala sprzedażowa	93,97m <sup>2</sup>
02	Przedsiónek	2,49m <sup>2</sup>
03	Toaleta	2,09 m <sup>2</sup>

## 98,55 m<sup>2</sup>

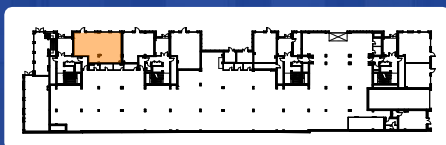

ul. Wodna

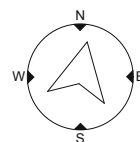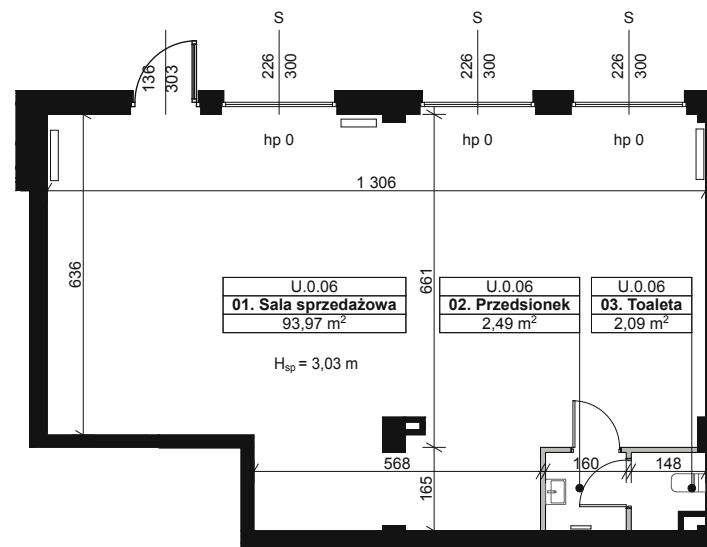

SKALA 1:150



# U.0.06

## Parter

### Wodna 3, Łódź



Wyposażenie pomieszczeń ma charakter poglądowy ilustrujący gabaryty przestrzeni i nie stanowi oferty handlowej.

Podane na karcie powierzchnia pomieszczeń jest powierzchnią projektowaną i może nieznacznie odbiegać od powierzchni w zrealizowanym obiekcie.

Obmiar powierzchni użytkowej lokalu przeprowadzono zgodnie z normą PN-ISO 9836:2015

#### LEGENDA

U - okno uchylne  
 R - okno rozwierne  
 S - okno stałe

 Ściany z możliwością rozbiórki  
 Ściany bez możliwości rozbiórki



**Biuro Sprzedaży | ŁÓDŹ**  
 Targowa 53c, parter  
 +48 605 505 995  
 dyfrakcja@dudadevelopment.pl

**Siedziba | POZNAŃ**  
 ul. Palacza 144, Poznań  
 tel: +48 61 646 84 44  
 tel: +48 605 258 888  
 biuro@dudadevelopment.pl