




# U.0.07

01	Sala sprzedażowa	37,58 m <sup>2</sup>
02	Toaleta dla niepeł.	5,56 m <sup>2</sup>
03	Przedsiónek	2,56 m <sup>2</sup>
04	Toaleta	2,23 m <sup>2</sup>
05	Sala sprzedażowa	65,58 m <sup>2</sup>

## 113,51 m<sup>2</sup>

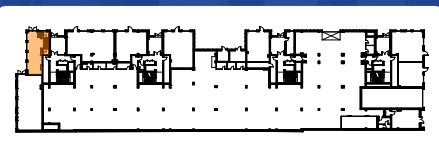

ul. Wodna

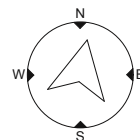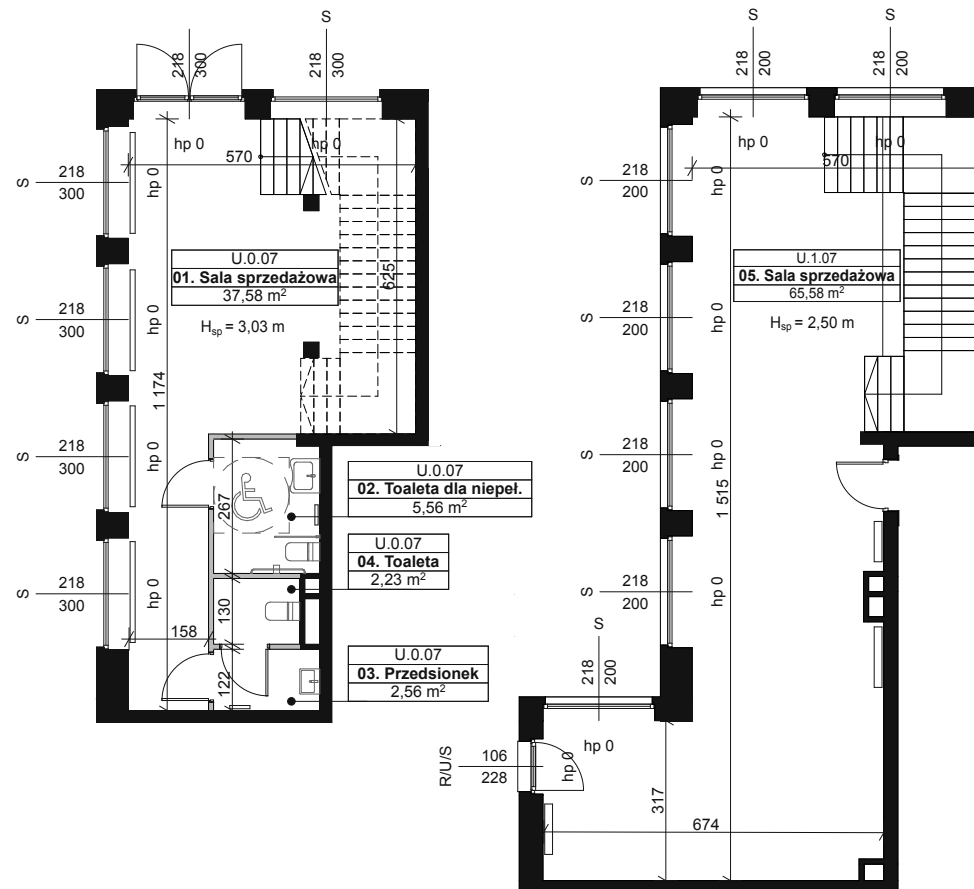

SKALA 1:150



# U.0.07 Parter Piętro +1

Wodna 3, Łódź

Wyposażenie pomieszczeń ma charakter poglądowy ilustrujący gabaryty przestrzeni i nie stanowi oferty handlowej.

Podane na karcie powierzchnia pomieszczeń jest powierzchnią projektowaną i może nieznacznie odbiegać od powierzchni w zrealizowanym obiekcie.

Obmiar powierzchni użytkowej lokalu przeprowadzono zgodnie z normą PN-ISO 9836:2015

### LEGENDA

U - okno uchylne  
R - okno rozwierne  
S - okno stałe

■ Ściany z możliwością rozbiórki  
■ Ściany bez możliwości rozbiórki



**Biuro Sprzedaży | ŁÓDŹ**  
Targowa 53c, parter  
+48 605 505 995  
dyfrakcja@dudadevelopment.pl

**Siedziba | POZNAŃ**  
ul. Palacza 144, Poznań  
tel: +48 61 646 84 44  
tel: +48 605 258 888  
biuro@dudadevelopment.pl